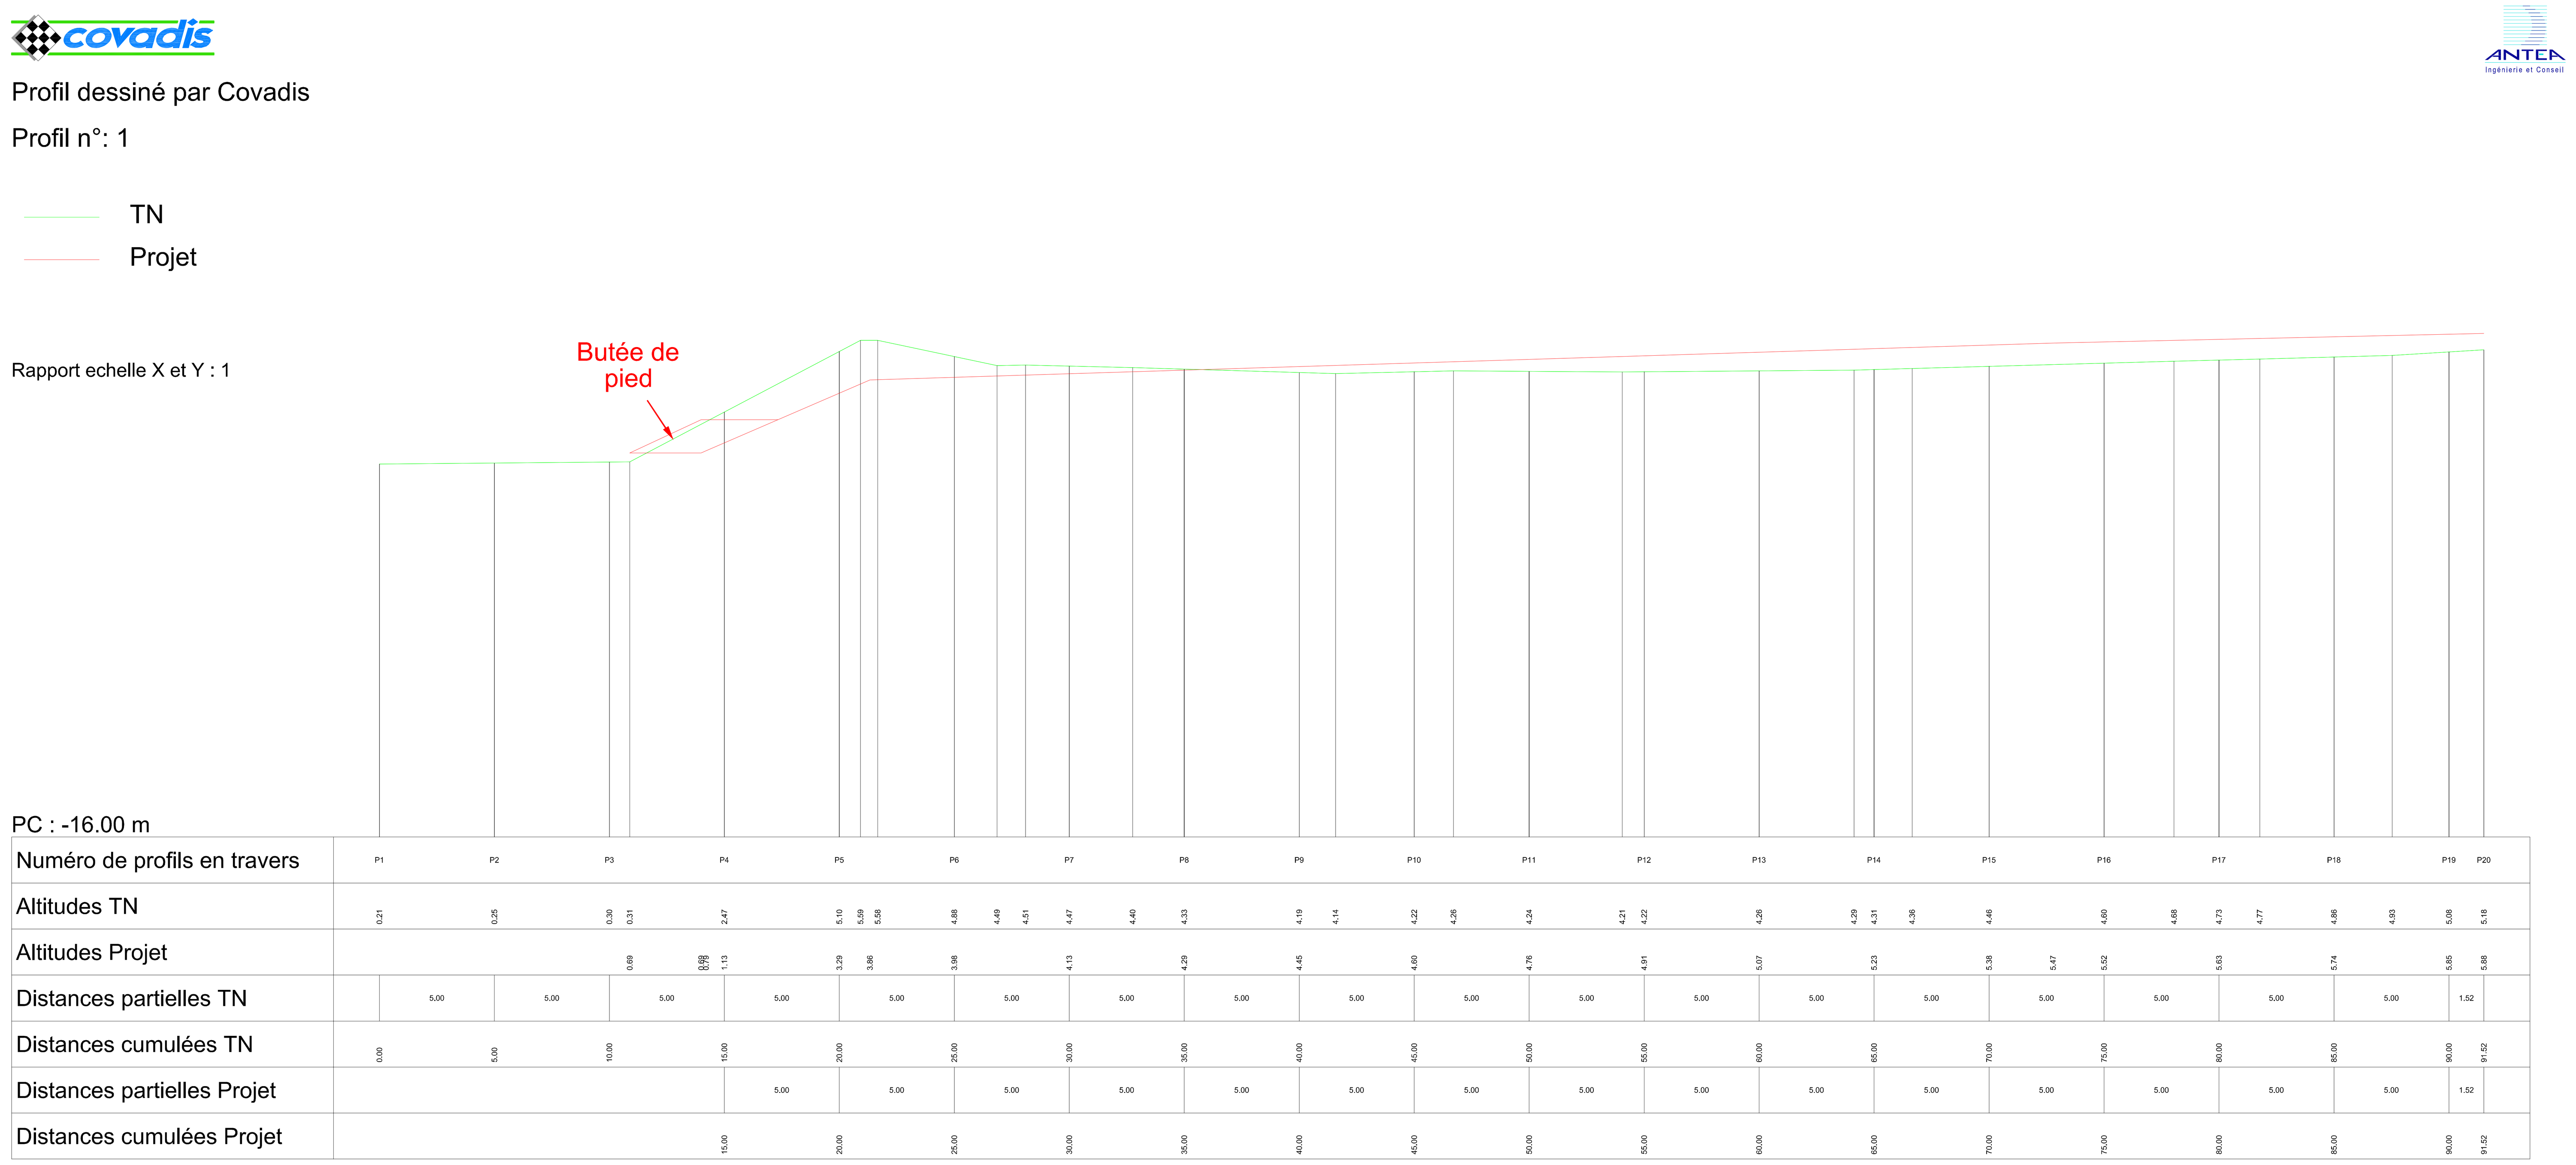
covadis
Profil dessiné par Covadis
Profil n°: 1
TN
Projet
Rapport echelle X et Y : 1
Butée de pied
PC : -16.00 m
Numéro de profils en travers
Altitudes TN
Altitudes Projet
Distances partielles TN
Distances cumulées TN
Distances partielles Projet
Distances cumulées Projet

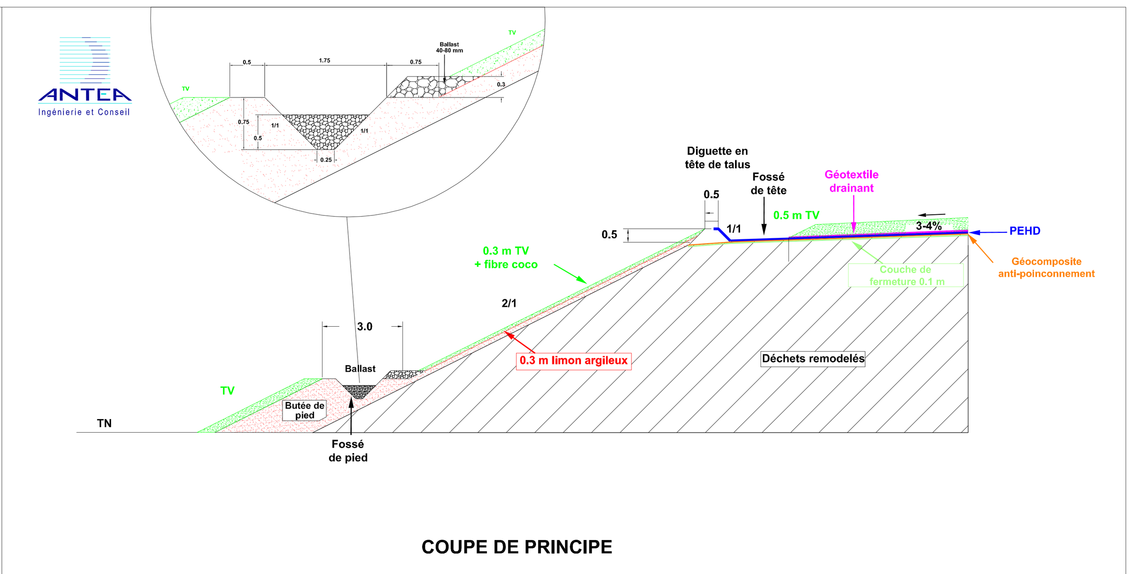
COUPE DE PRINCIPE
TN
Déchets remodelés

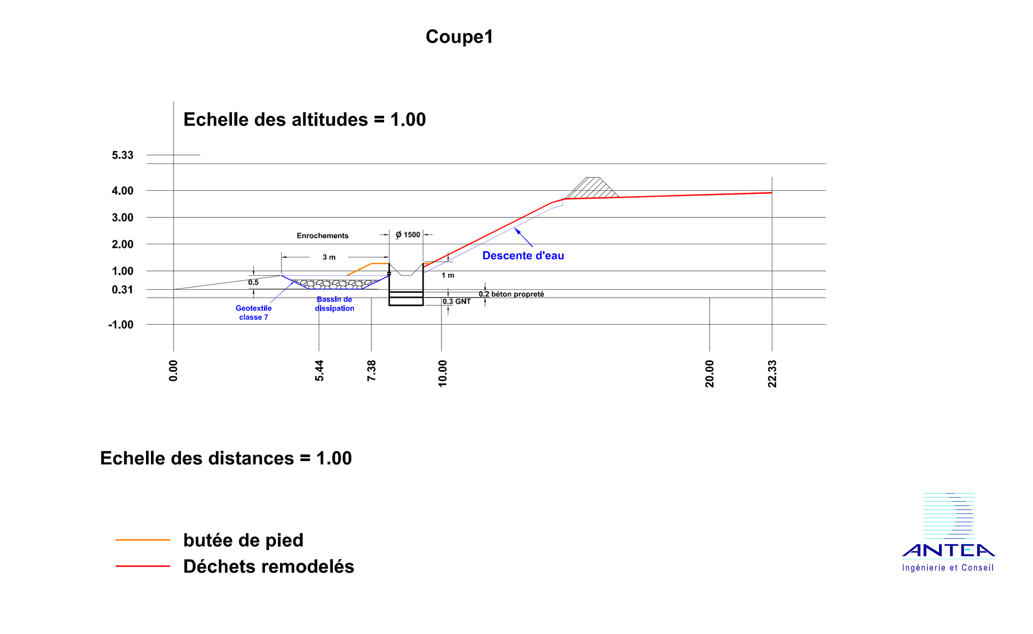
Coupe1
Echelle des altitudes = 1.00
Descente d'eau
Echelle des distances = 1.00
butée de pied
Déchets remodelés

covadis
Profil dessiné par Covadis
Profil n°: 2
TN
Projet
Echelle en X : 1/200
Echelle en Y : 1/200
Butée de pied
PC : -15.00 m
Numéro de profils en travers
Altitudes TN
Altitudes Projet
Ecarts TN - Projet
Distances partielles TN
Distances cumulées TN
Distances partielles Projet
Distances cumulées Projet
Pentes et rampes
Alignements droits et courbes