

**Gestion des eaux pluviales**

— Fossé trapézoïdal

**Gestion des biogaz**

○ Puits de captage passif des biogaz avec cercle d'influence

— Clôture

— Limite foncier

— Butée de pied

— Fossé de crête


Commune de Port Louis

Décharge communale de "Paul Aubin"

Etude de projet pour la réhabilitation  
de la décharge par remodelage et couverture

Plan de réaménagement final

Echelle : 1 / 500

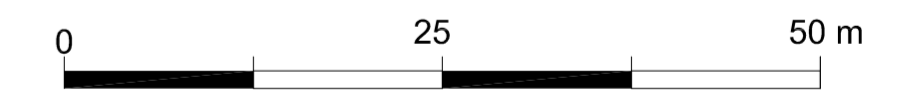

ANTEA - Agence Antilles  
Rue des Finances - Morne Notre-Dame  
97139 ABYMES  
Tél : 05.90.82.75.40  
Fax : 05.90.91.51.66

Rapport :

Ce document est la propriété d' ANTEA et ne peut être reproduit ou communiqué sans son autorisation

IND.	DATE	PROJET	DESSIN	VERIFICATION	APPROBATION	DESIGNATION
C						
B	21.10.2008	GDPP10054	R.Berchel	B.Schnell		MAJ des aménagements
A	21.10.2008	GDPP05126	R.Berchel	V.Bastone	S. Maffrand	Edition initiale

VALEUR DU DOCUMENT :  
GEOREFERENCE :  
LES COORDONNEES PLANIMETRIQUES SONT RATTACHEES AU SYSTEME DE PROJECTION UTM - GUADELOUPE SAINTE-ANNE (BORNE 9710210).  
LE NIVELLEMENT EST RATTACHE AU SYSTEME ALTIMETRIQUE NGG - IGN 1988 (BORNE 9710210).  
D'APRES FICHES SIGNALETIQUES DE GEODESIE DE L'IGN EDITIONES EN 2002.

ETAT DES LIEUX :  
PLAN D'ETAT DES LIEUX SUIVANT UN LEVE REGULIER A L'ECHELLE DU 1/500 EN DATE DU 05/08/2010

REMARQUE :  
APPLICATION CADASTRALE : LIMITE FIGURATIVE CONFORME AU PLAN PARCELLAIRE CADASTRAL FOURNI PAR L'ADMINISTRATION.

CABINET BONNAMY - GEOMETRES EXPERTS 97122 BAIE-MAHAULT - GUADELOUPE Tel. 0590.26.84.19 Fax. 0590.26.86.80